


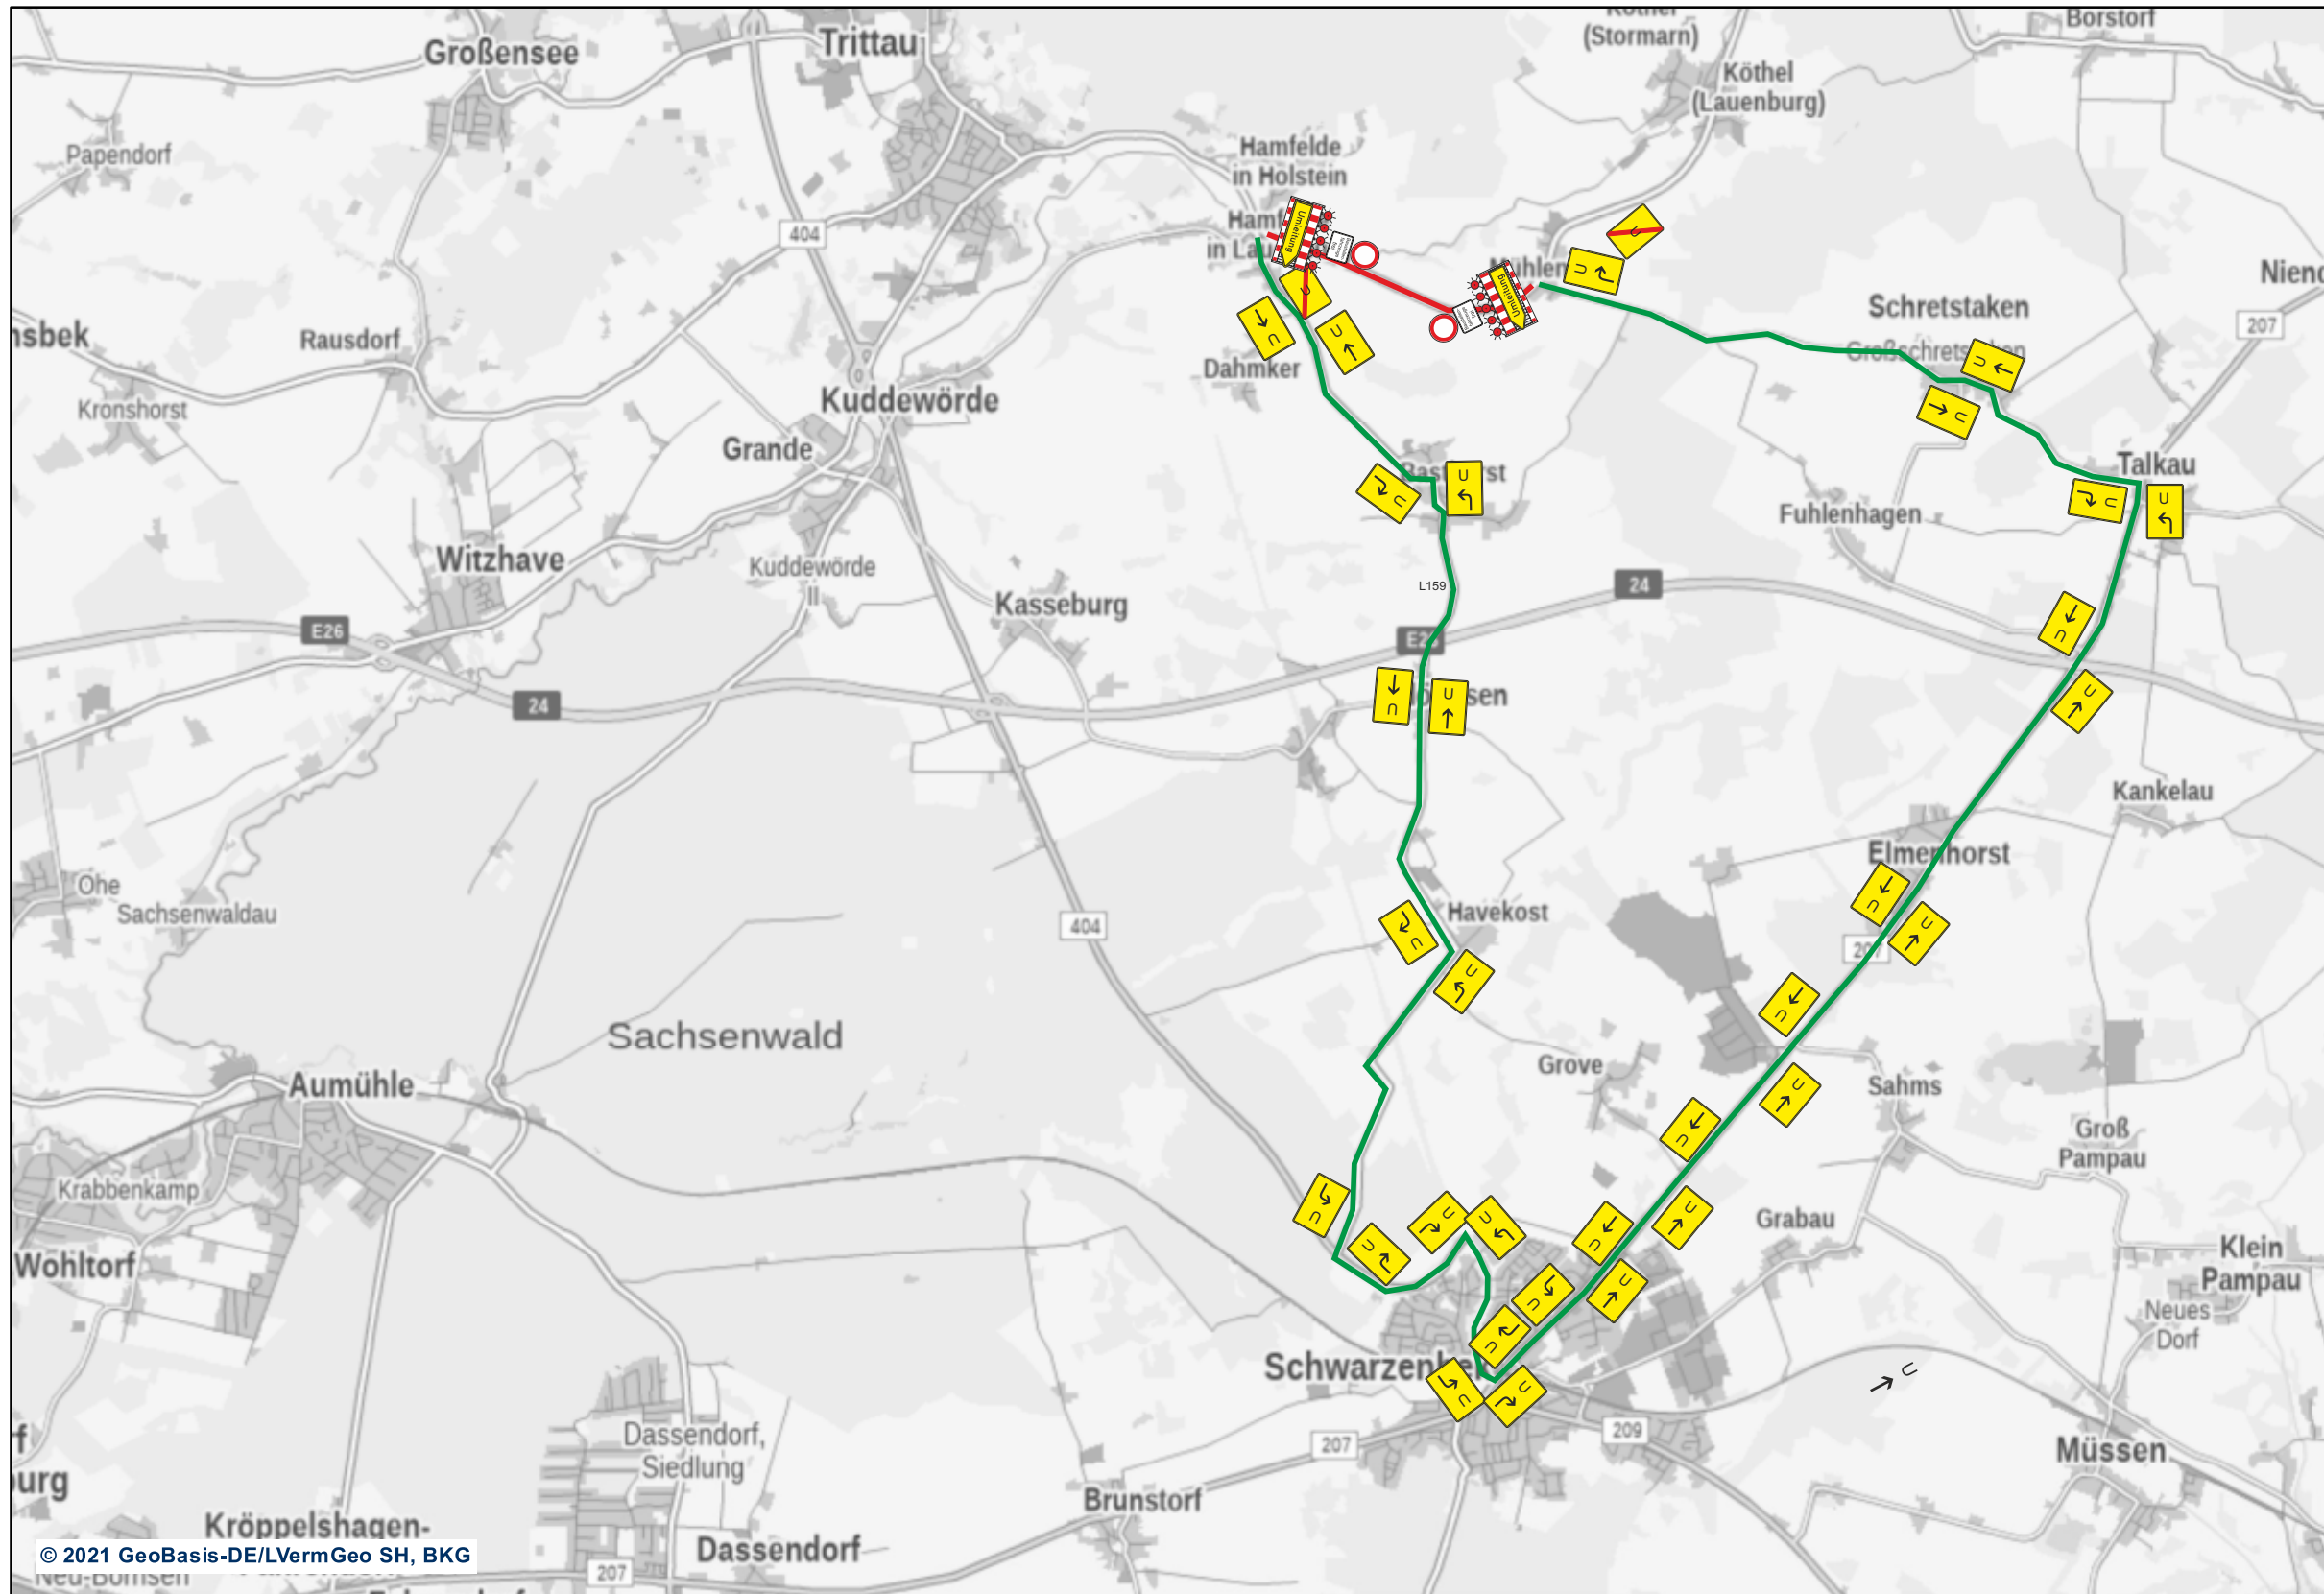

- Umleitung Z 454-10
- Umleitung Z 454-20
- Z 250
- Baustellenfahrzeuge frei Z 1028-30
- Z Absturzsicherung+WL-Rot

Umleitungsstrecke
Baustrecke

Verkehrszeichenplan
L220
Abs. 020-030
Sanierung Deckenschäden -
Vollsperrung
Maßstab: ohne