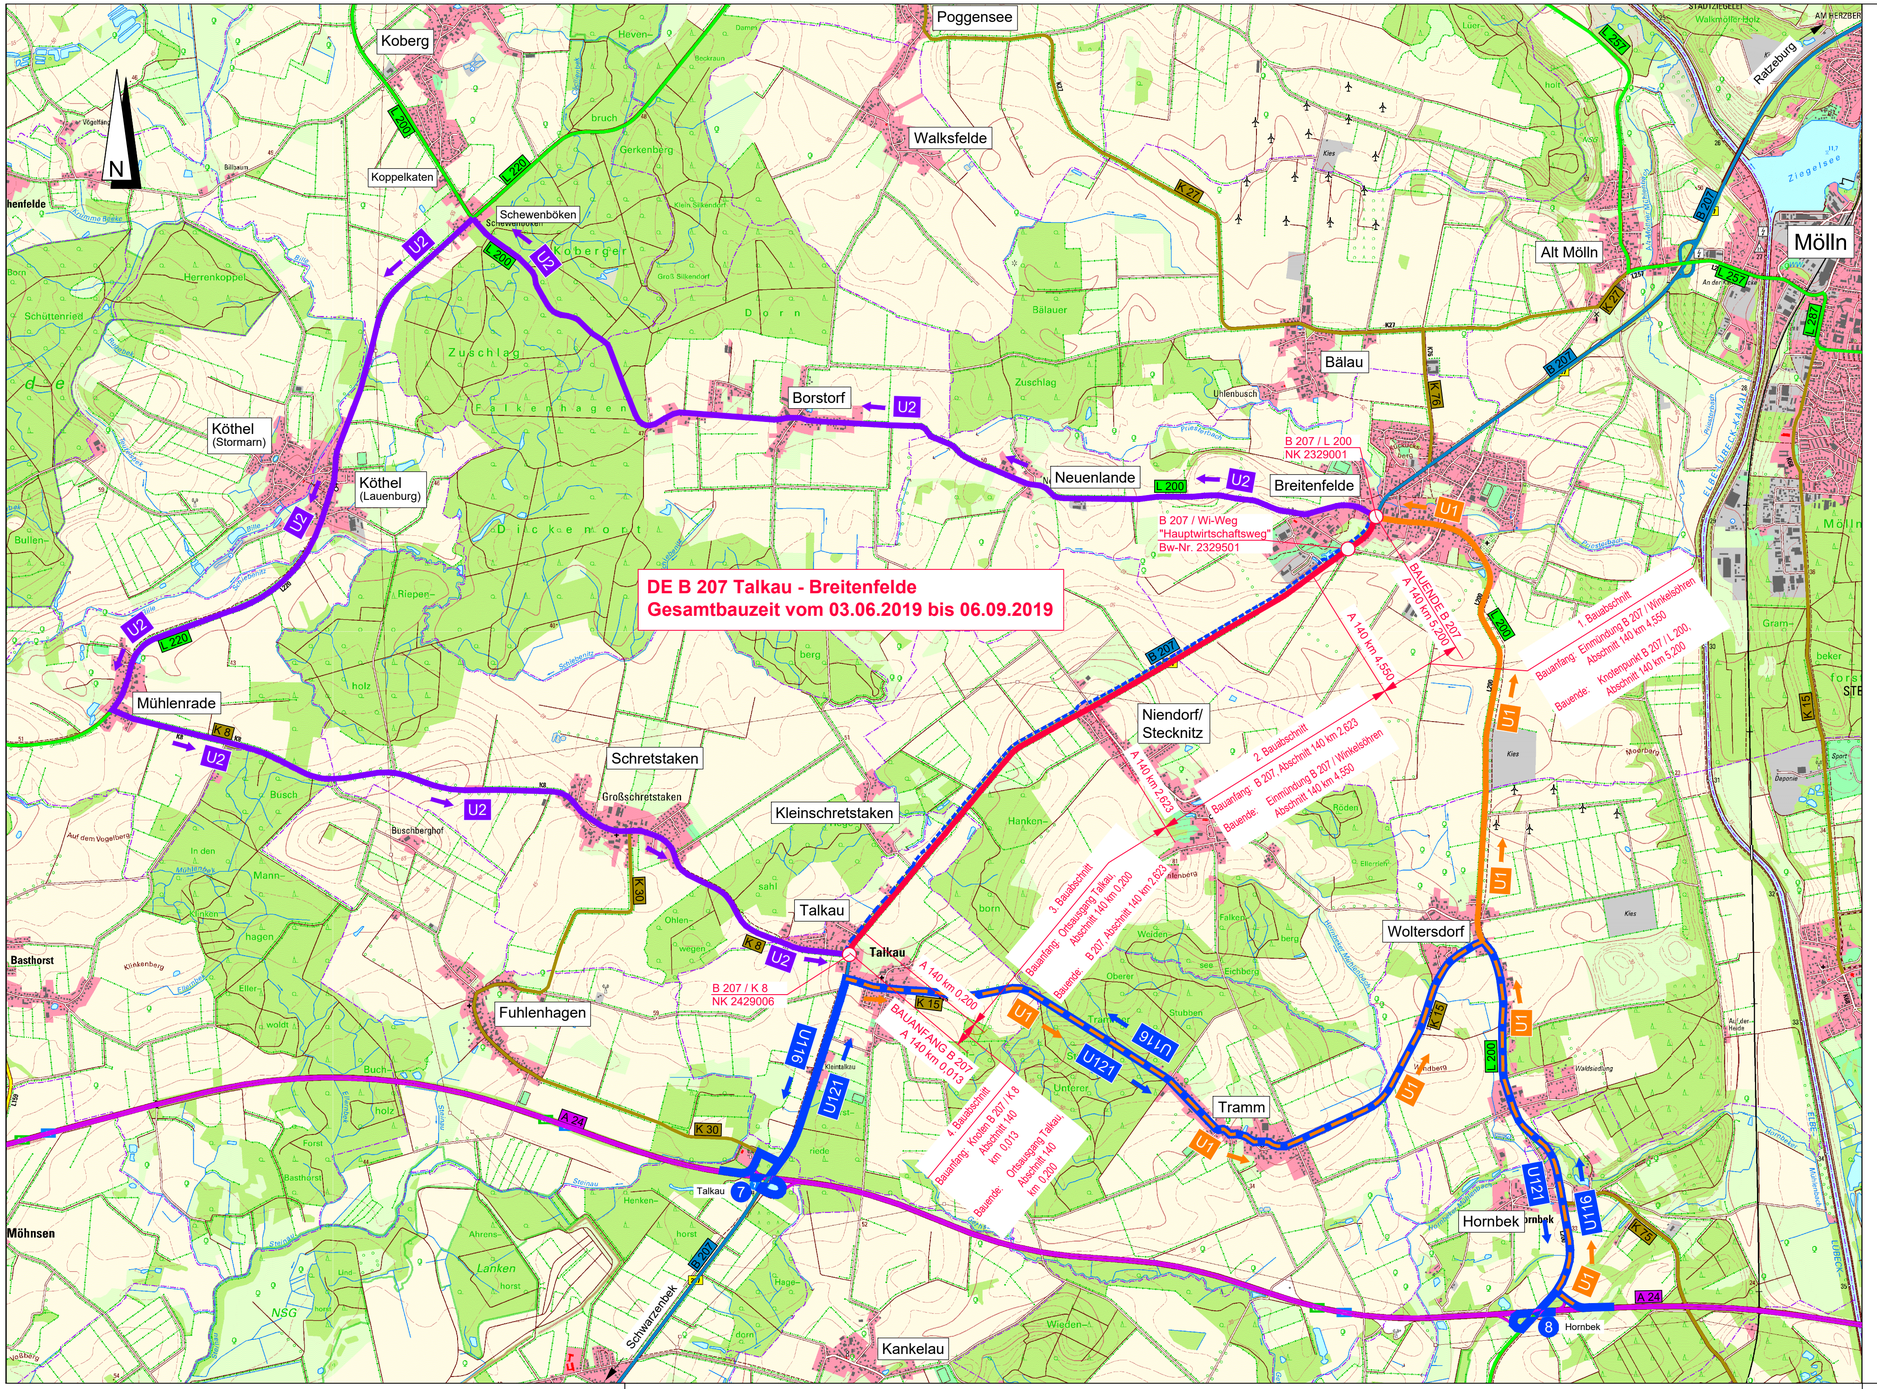

Zeichenerklärung:

Planung

- Baustrecke B 207
- Baustrecke Radweg / Wirtschaftsweg
- Umleitungsstrecke Rifa Nord U1
- Umleitungsstrecke Rifa Süd U2
- Bedarfsumleitungsstrecke U116 und U121

Straßennetz

vorhanden

- A 24 Bundesautobahn
- B 207 Bundesstraße
- L 200 Landstraße
- K 76 Kreisstraße
- 7 AS 7 Talkau
- 8 AS 8 Hornbek

Nr.	Art der Änderung	Datum	Zeichen

1

Schleswig-Holstein
Der echte Norden

Niederlassung Lübeck
Jerusalemsberg 9
23509 Lübeck
Tel. 0451 / 371 - 0

LBV.SH
Landesbetrieb Straßenbau und Verkehr Schleswig-Holstein

bearbeitet:	S. Winter
Datum	03/2019
gezeichnet:	H. Peckelhoff
Datum	03/2019
geprüft:	
Datum	

ENTWURFSUNTERLAGE

Straße: B 207

Nächster Ort: Talkau
von NK: 2429006 nach NK: 2329001 Station:
von NK: nach NK: Station:
Str.-km: AB 140 km 0,000 bis km 5,210

Anlage / Blatt-Nr.: 3 / 1

Übersicht Umleitungsplan

PROJIS-Nr.:

Maßstab: 1 : 25.000

Deckenerneuerung B 207

Talkau (K 8) - Breitenfelde (L 200)

Bau-km: Abschnitt 140 km 0,000 bis km 5,210

aufgestellt:

Lübeck, ... 2019

(LBV-SH, Niederlassung Lübeck)

Kataster Stand:

© GeoBasis-DE/LVermGeo SH (www.LVermGeoSH.schleswig-holstein.de)

Lagebezugssystem: ETRS 89, UTM

Höhenbezugssystem: DHHN 2016